


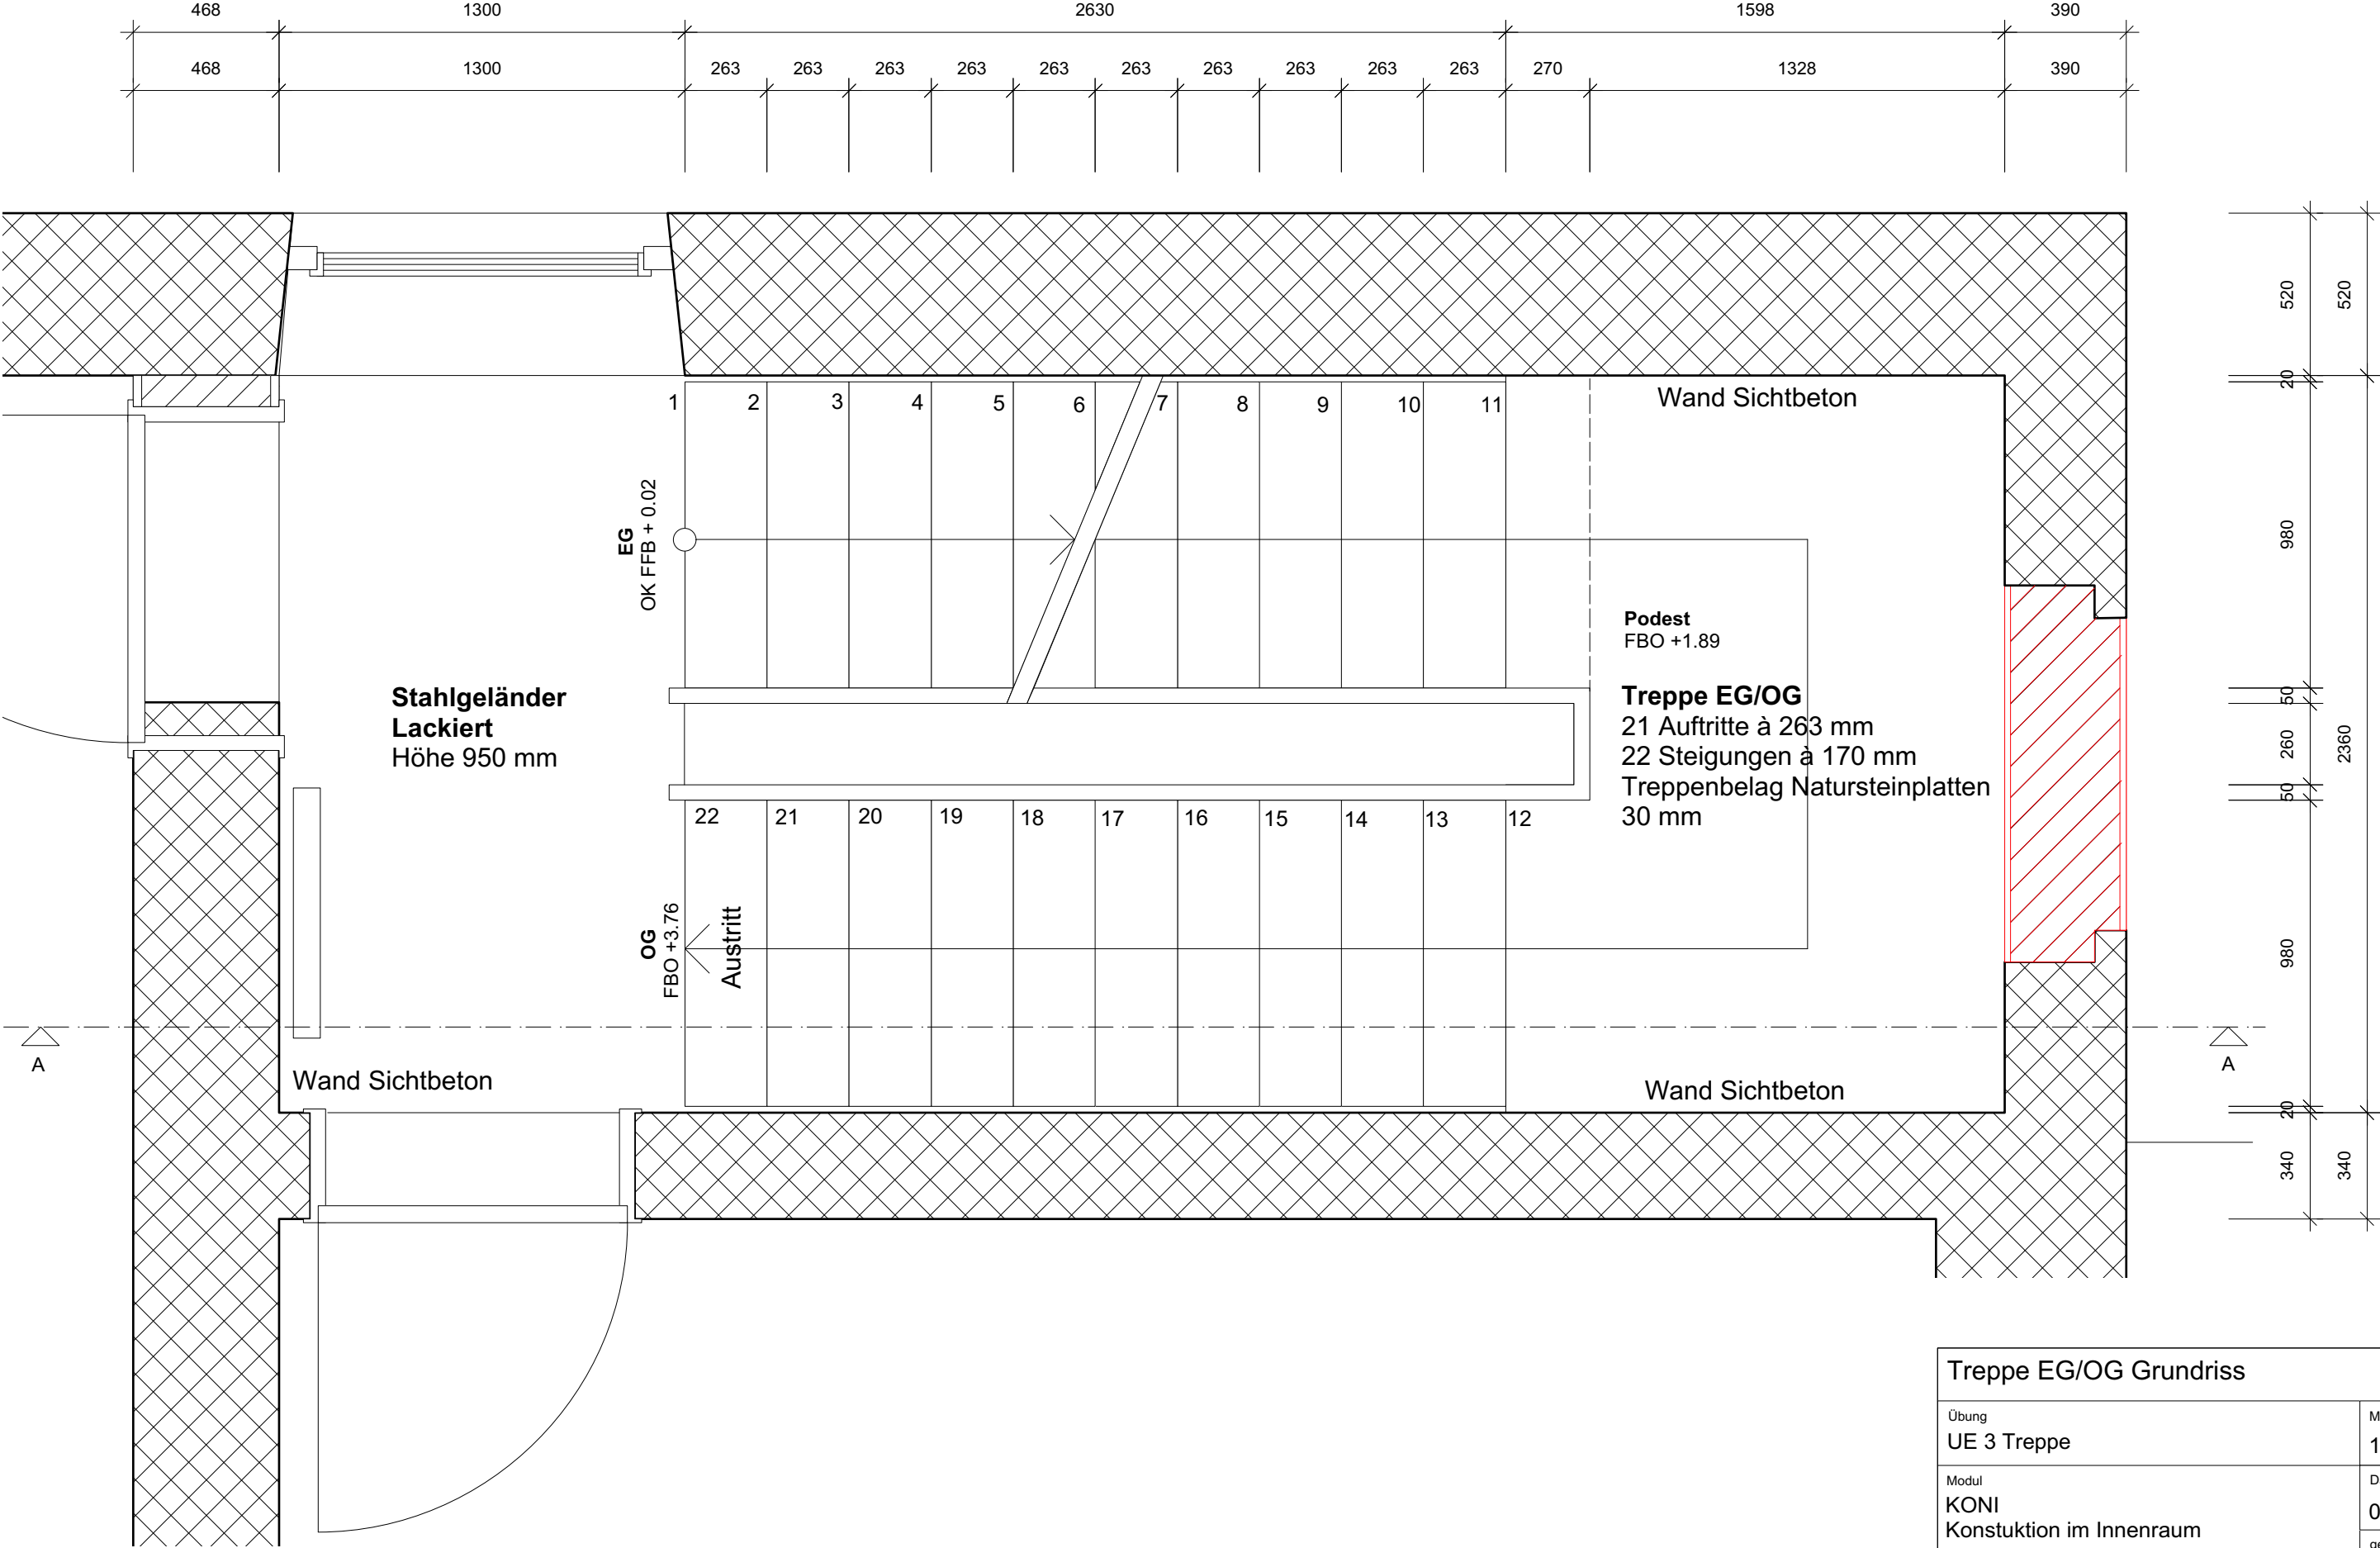

Treppe EG/OG Grundriss	
Übung UE 3 Treppe	Massstab 1:20
Modul KONI Konstruktion im Innenraum	Datum 05.04.20
Institution Hochschule Luzern Technik & Architektur	gezeichnet Céline Köppel

Bodenaufbau OG


Bodenbelag	10 mm	Holzwerkstoffplatte	30 mm
Mörtelbett	80 mm	Balkenlage	200 mm
PE-Folie	2 mm	Holzwerkstoffplatte	30 mm
Trittschall-dämmung	40 mm	H-Stahlprofil	140 mm

Heruntergehängte Decke

Noniusträger	
Grundprofil	25/100 mm
Tragprofil	25/100 mm
Gipsplatte	15 mm
Gipsplatte	15mm

Bodenaufbau EG

Bodenbelag	10 mm
Mörtelbett	80 mm
PE-Folie	2 mm
Trittschall-dämmung	40 mm
Beton	320 mm

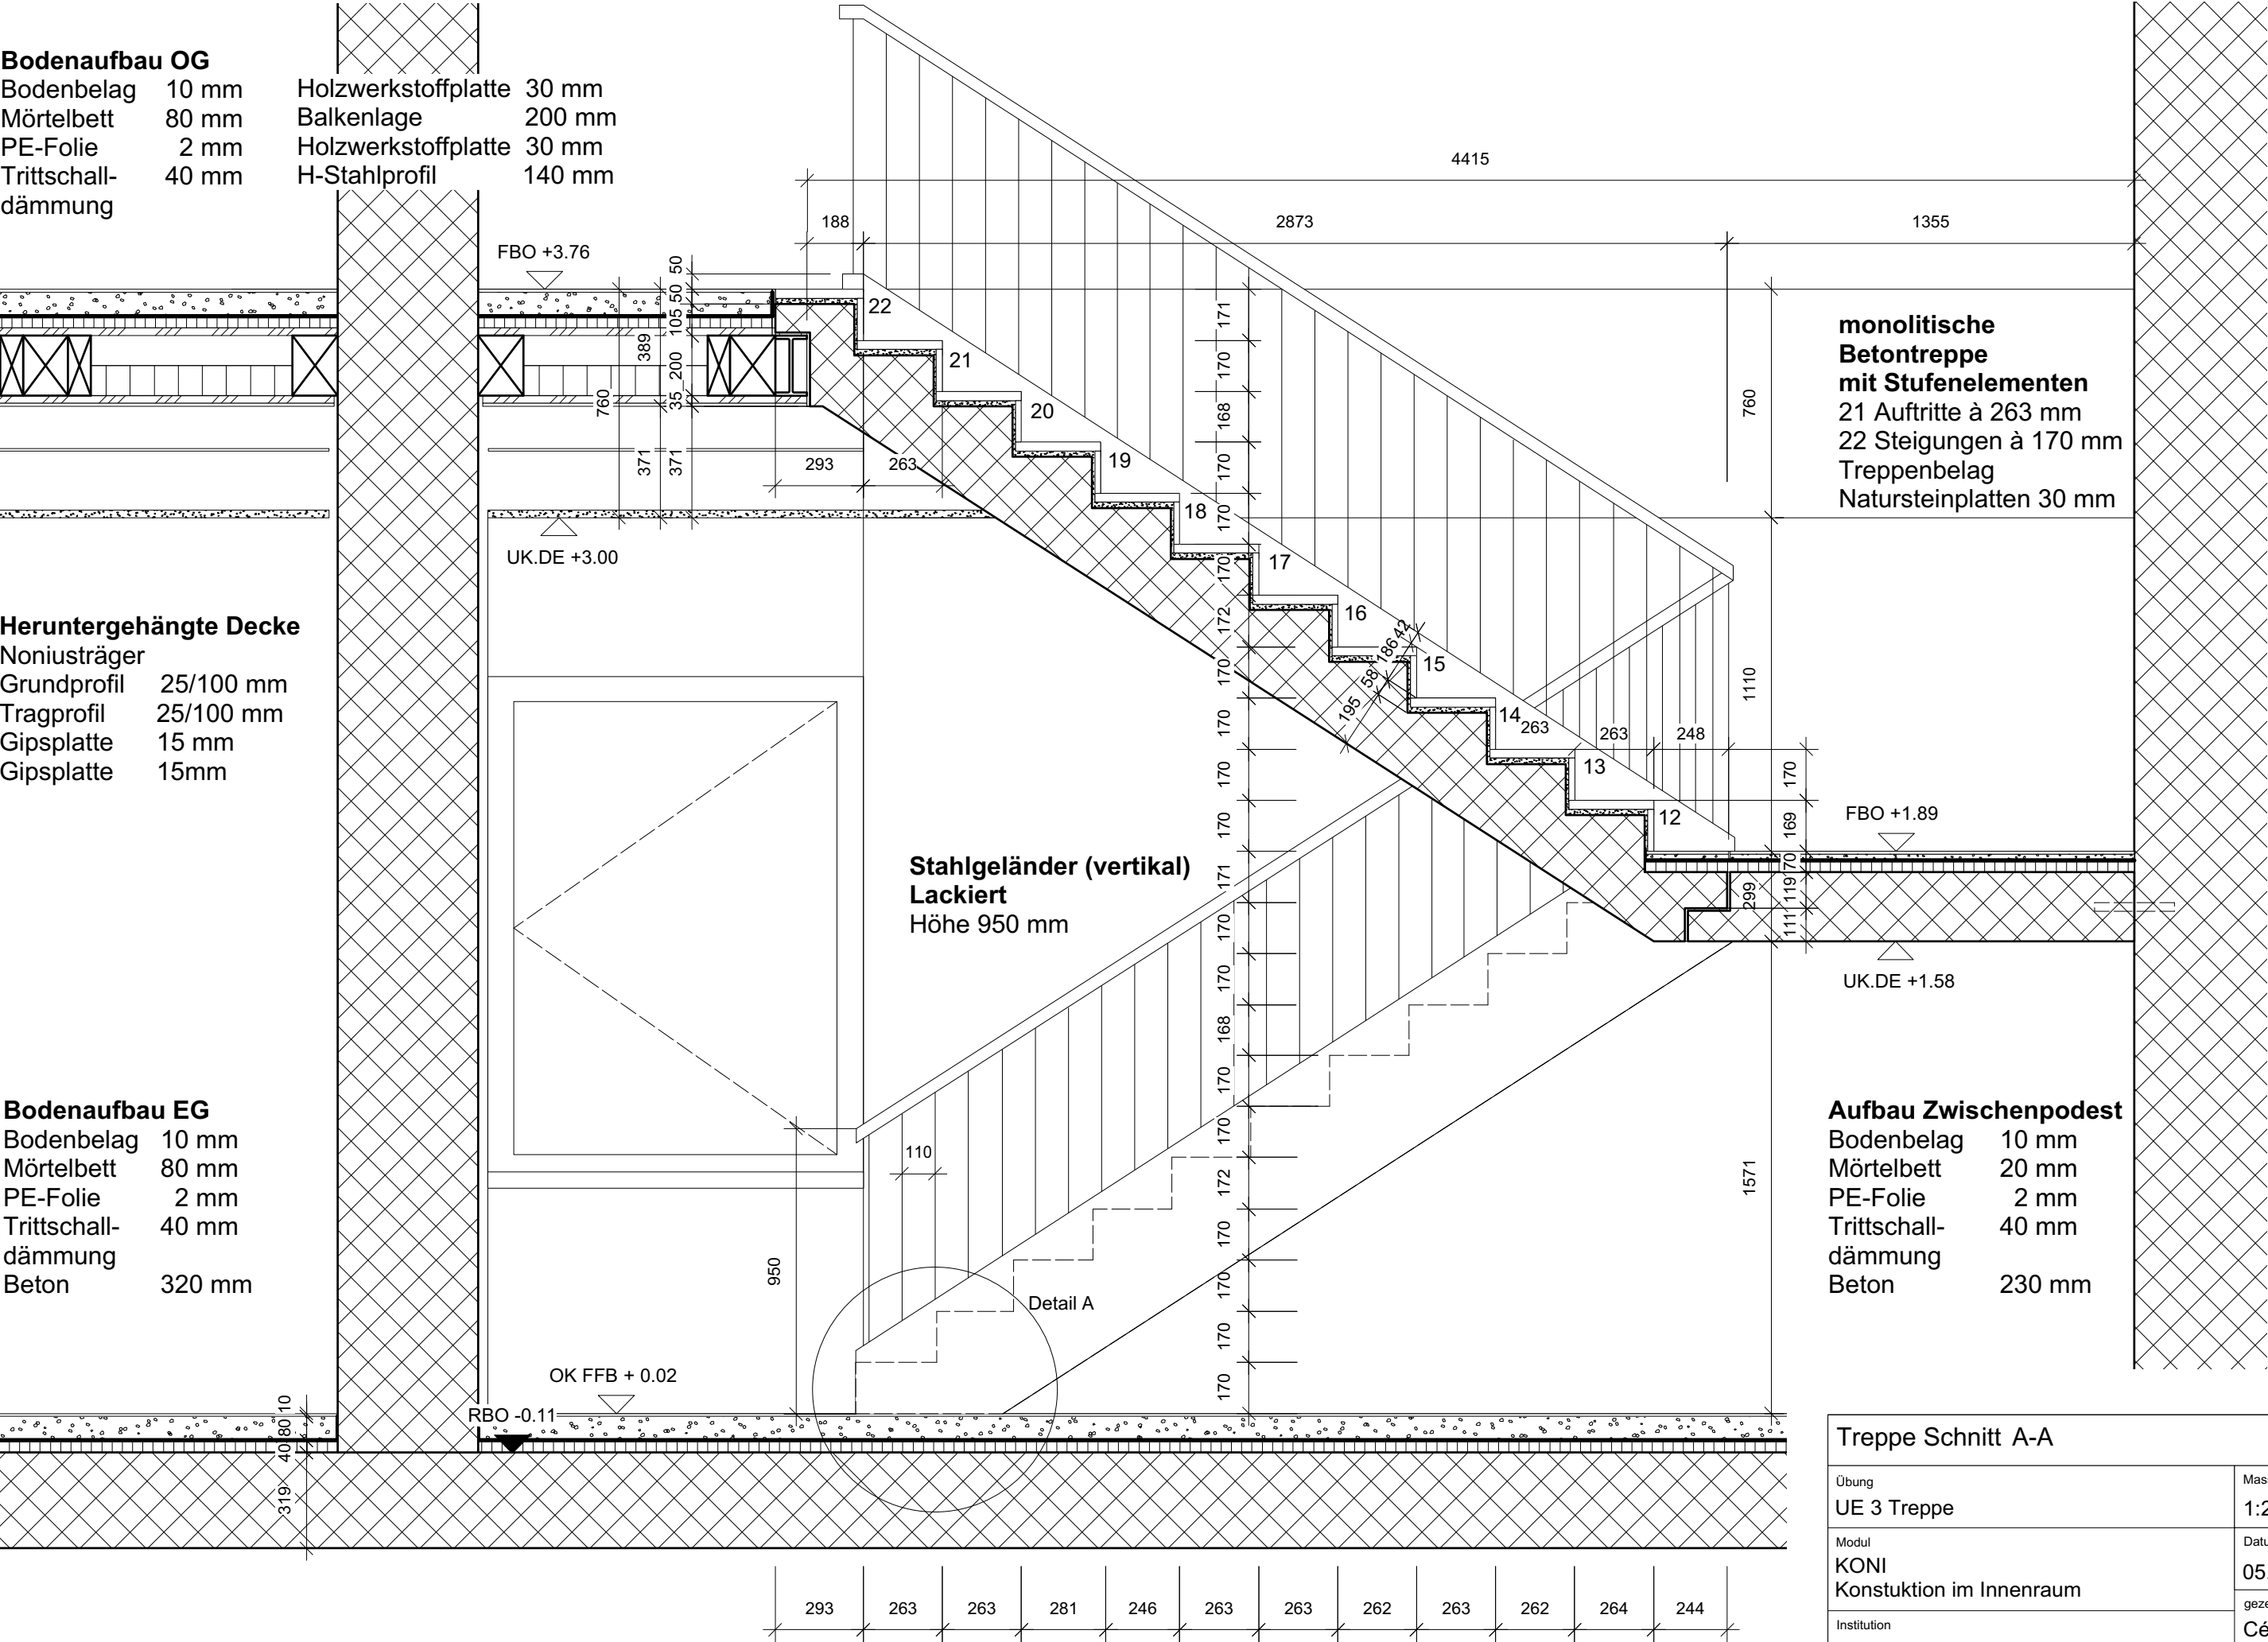


Treppe Schnitt A-A	
Übung	UE 3 Treppe
Modul	KONI
Institution	Konstruktion im Innenraum
gezeichnet	Céline Köppel
Masstab	1:20
Datum	05.04.20

Treppenaufbau

- 21 Auftritte à 263 mm
- 22 Steigungen à 170 mm
- Trittsstufen: Natursteinplatten 30 mm
- Setzstufen: Natursteinplatten 20 mm
- Dampfsperre 10 mm
- Beton 320 mm

Bodenaufbau EG

- Natursteinplatte 15 mm
- Mörtelbett 10 mm
- Estrich 65 mm
- PE-Folie 2 mm
- Trittschalldämmung 40 mm
- Mörtelbett
- Beton 320 mm

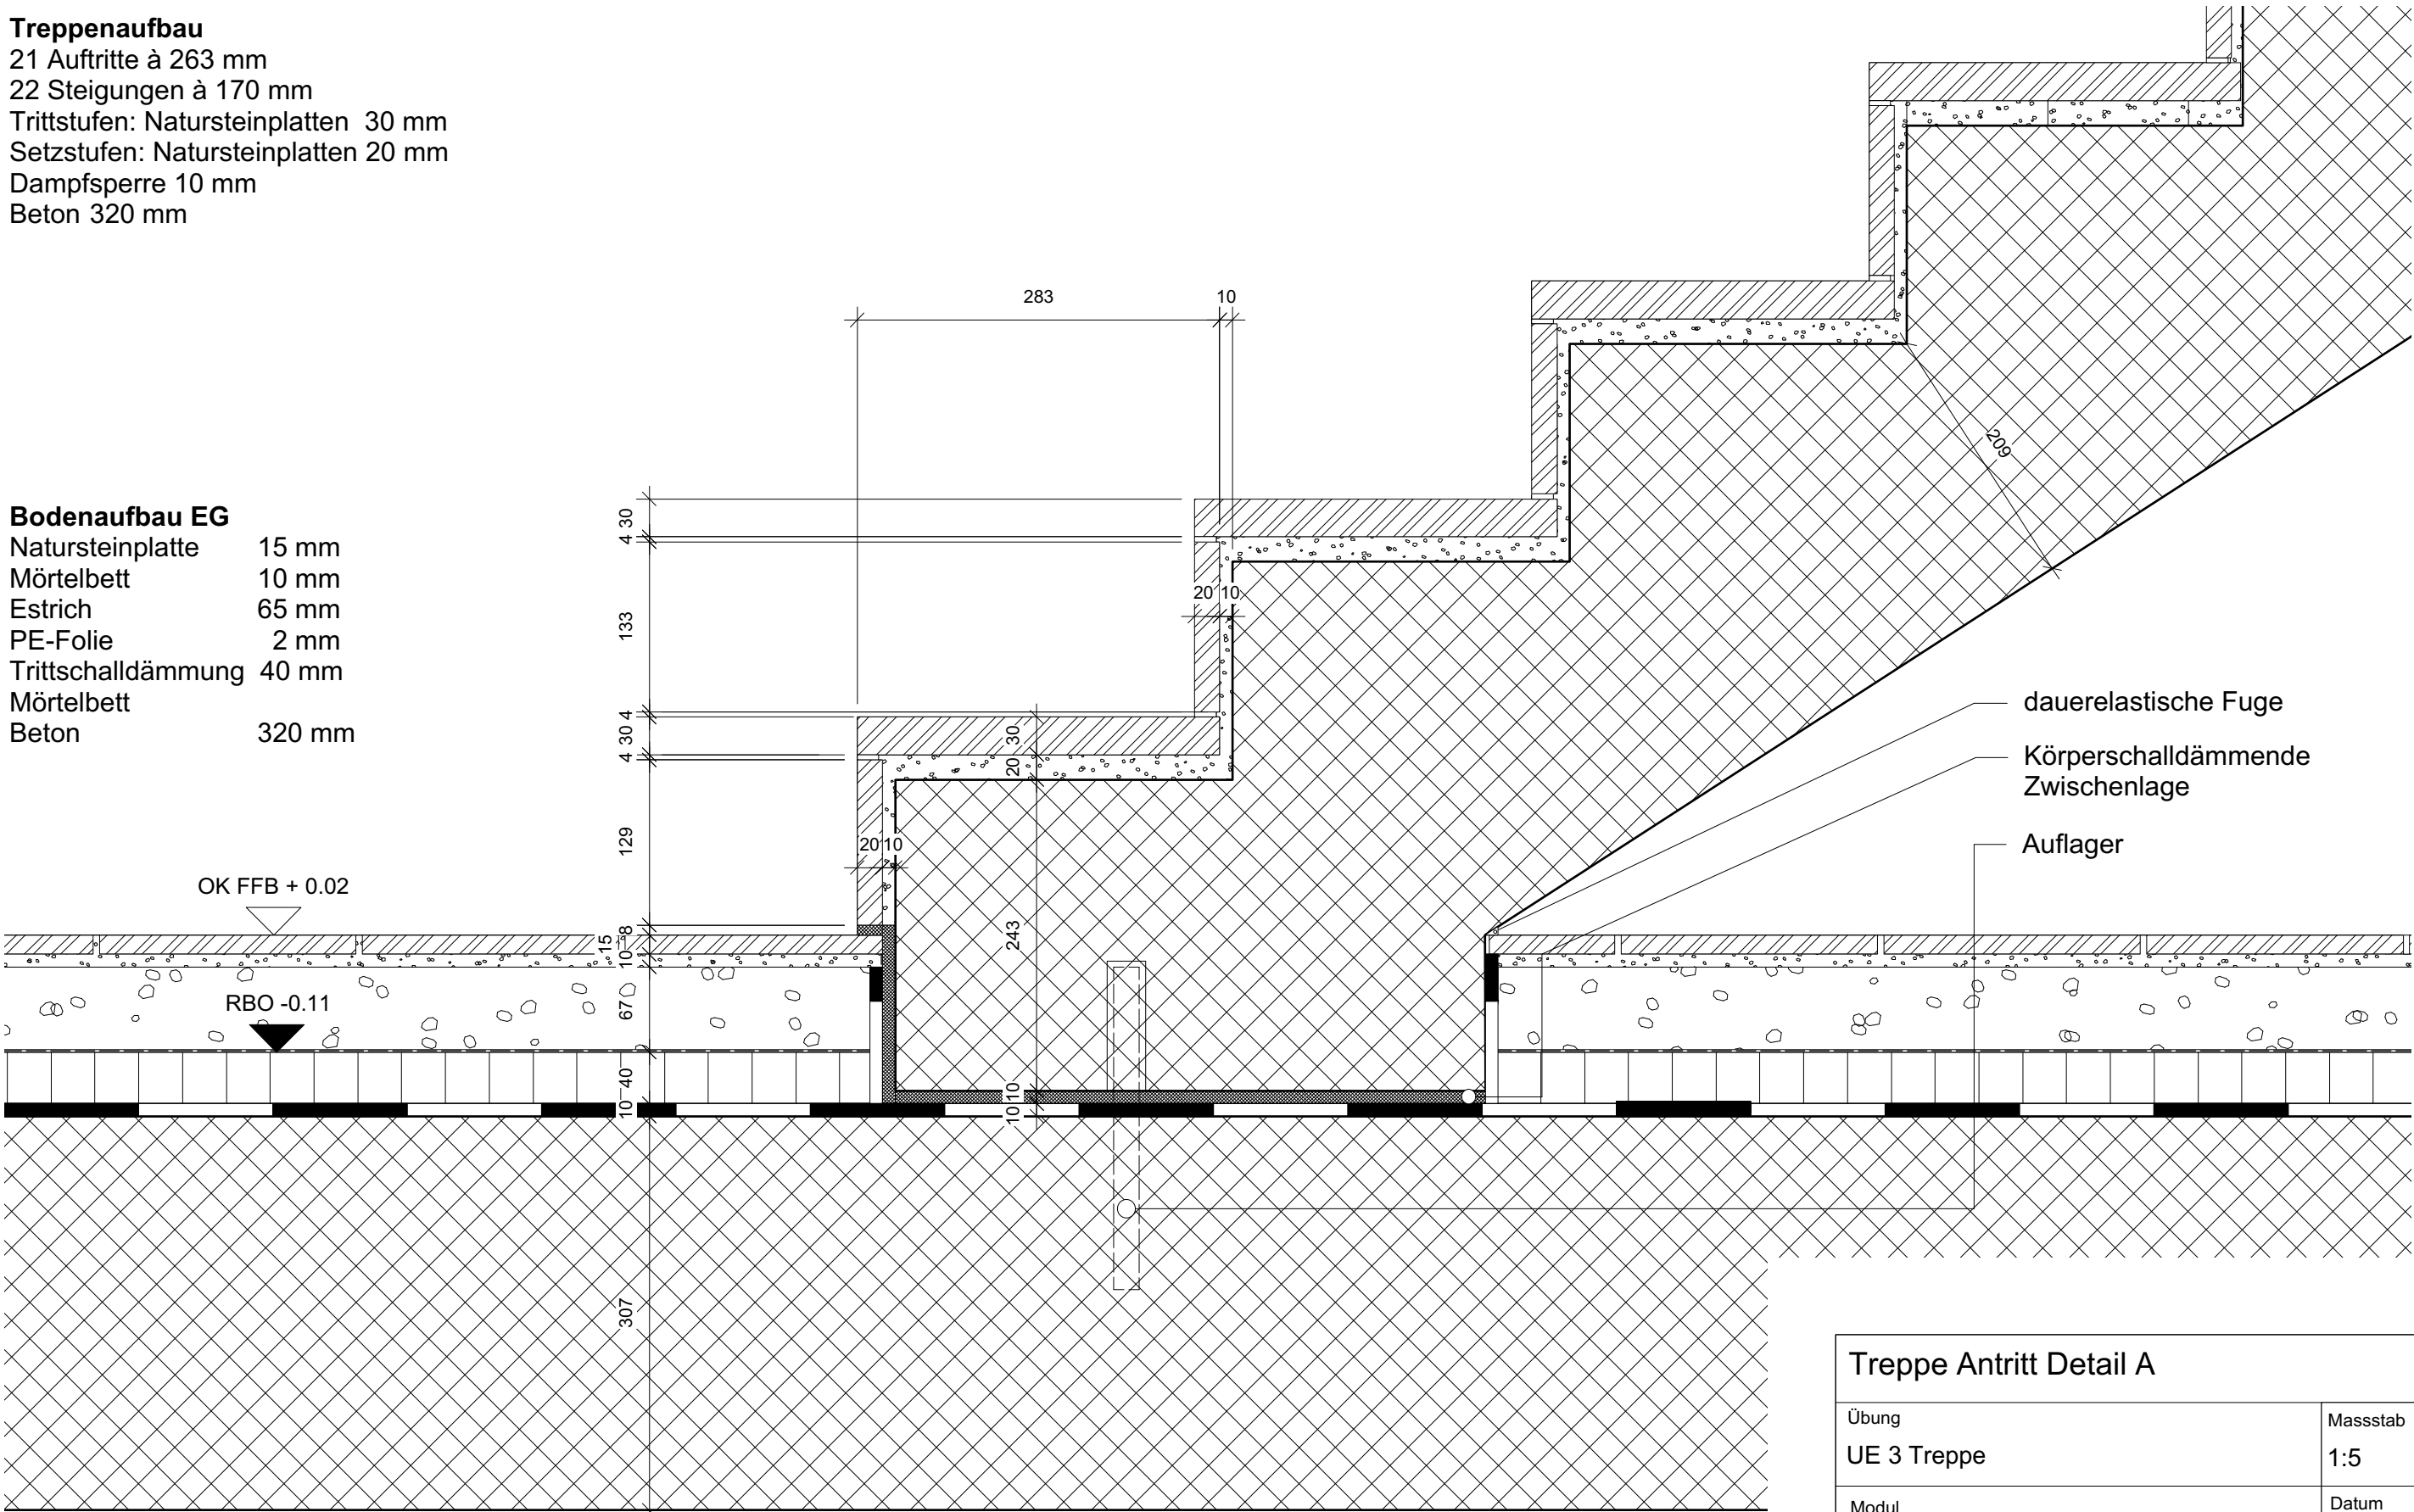

Treppe Antritt Detail A	
Übung	Massstab
UE 3 Treppe	1:5
Modul	Datum
KONI	05.04.2020
Konstruktion im Innenraum	gezeichnet
Intstitution	Céline Köppel
Hochschule Luzern Technik & Architektur	